



1.438,87 m²

EL

553,50 m²

EPR

335,50 m²

EPR


550,08 m²

EL

PLANTA
OCUPACION PROPUESTA E.D.

PASEO DEL PALMERAL

ALZADO NORESTE
ALTURA MAXIMA PROPUESTA E.D.

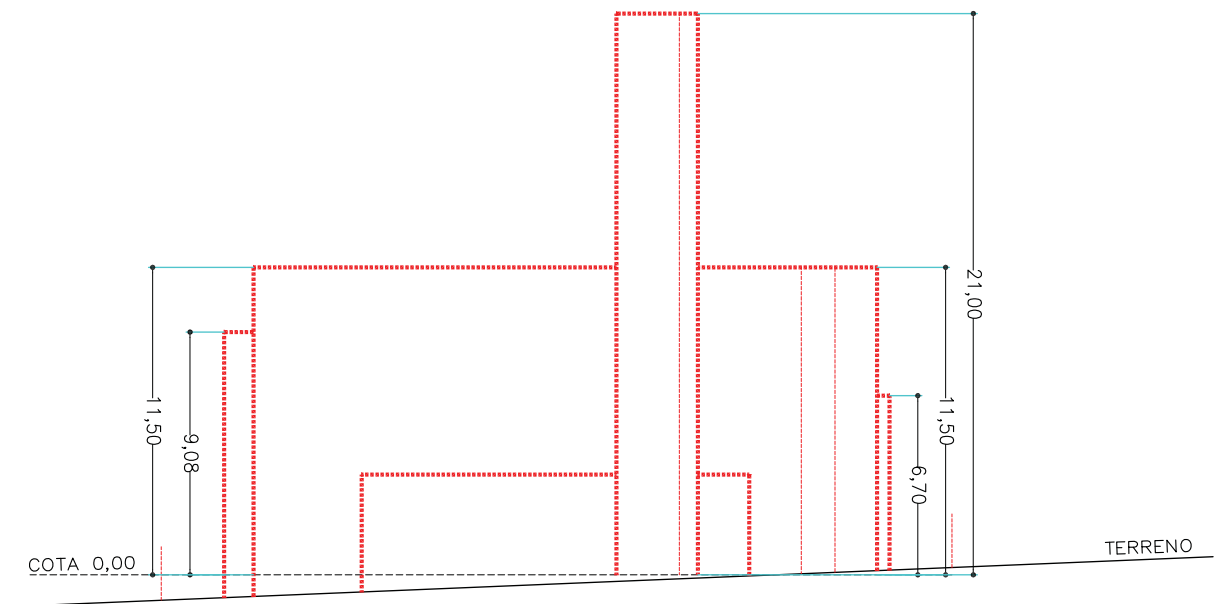

ESTUDIO DE DETALLE DE LA PARROQUIA
DE LA PRECIOSISIMA SANGRE

PROMOTOR:
SITUACIÓN: c/ El Palmeral, Aguadulce, Roquetas de Mar

ARQUITECTO:
JUAN MANUEL ORTEGA CAMACHO
calle Juegos de Túnez 7, El Toyo, 04131, Almería, Tf: 696434236

VOLUMETRIA PROPUESTA
OCUPACIÓN Y ALTURAS (I)
Escala: 1/200

04
Feb. 2017

ORTEGA CAMACHO
JUAN MANUEL -
24225625R
Firmado digitalmente por ORTEGA
CAMACHO JUAN MANUEL -
24225625R
Fecha: 2017.06.20 19:16:56 +02'00'