

PLAN GENERAL ORDENACIÓN URBANÍSTICA DE ROQUETAS DE MAR

2009


Delimitación de barrio (PUE)
Designación del barrio

ORDENACIÓN PORMENORIZADA
DELIMITACIÓN DE BARRIOS

PGOU
 Adjudicatario:
 Aparicio Pérez, Luis Felipe_Arquitecto
 Equipo Redactor:
 Aparicio Pérez-Minguez, Luis_Arquitecto
 Antequera Sánchez, José Patricio_Arquitecto
 Carrillo Durán, Carlos_Arquitecto
 Dentamaro, Alessandra_Arquitecta
 Jódar Reyes, Ana_E_Arquitecta
 Jurado Hernández, Alejandro_Arquitecto
 Melgizo Rodríguez, Juan_E_Arquitecto
 Pardiñal, Verónica_Arquitecta
 Porovic, Jelena_M_Arch_Canada
 Vega Alvarez, Francisco_Arquitecto
 Vera Utrilla, Marian_E_Arquitecta
 Vázquez Palomo, Alberto_E_Arquitecto

EXCMO. AYUNTAMIENTO DE ROQUETAS DE MAR

LOCALIZACIÓN Y NÚMERO DE PLANO

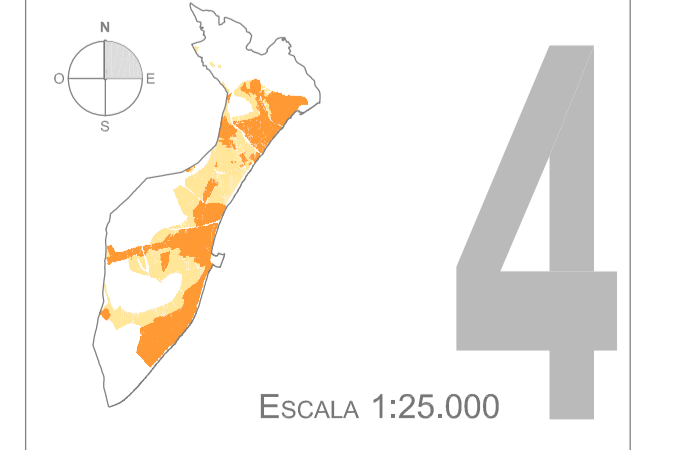

ESCALA 1:25.000