




TIPO a 22,60m
VIARIO DE 22.6 METROS DE ANCHO, APARCAMIENTO EN AMBOS LADOS Y CALZADA DE DOS CARRILES.

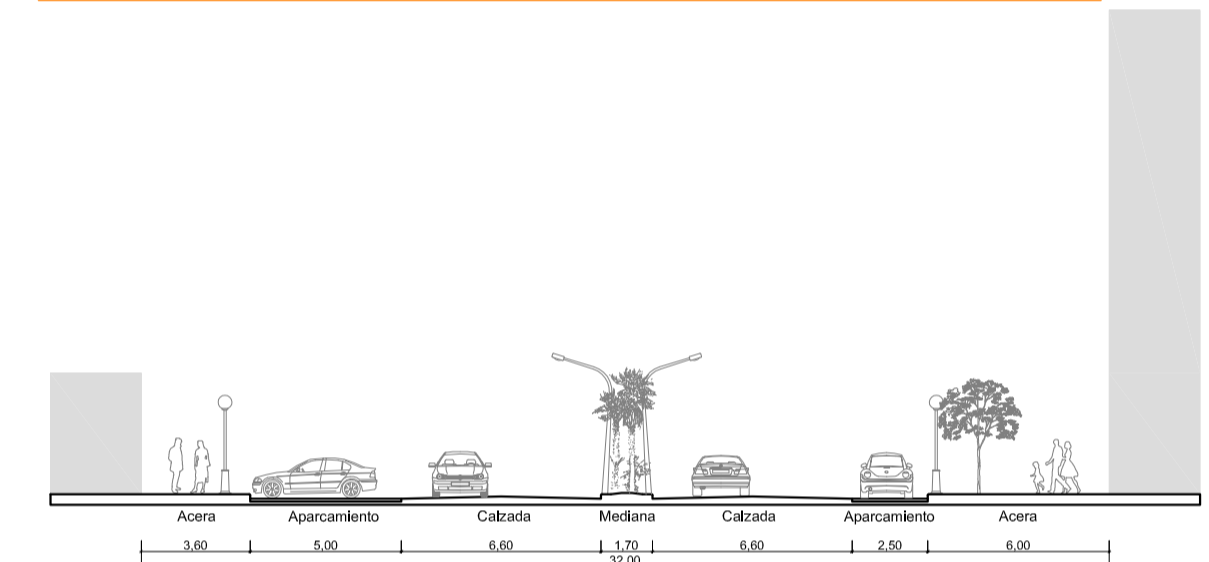

TIPO b 32m
VIARIO DE 32 METROS DE ANCHO, APARCAMIENTO EN UN LADO Y EN LINEAL AL OTRO CON DOBLE CALZADA.

SECCIONES MODELO DE VÍAS ESCALA 1:250

2009
PLAN GENERAL ORDENACIÓN URBANÍSTICA DE ROQUETAS DE MAR

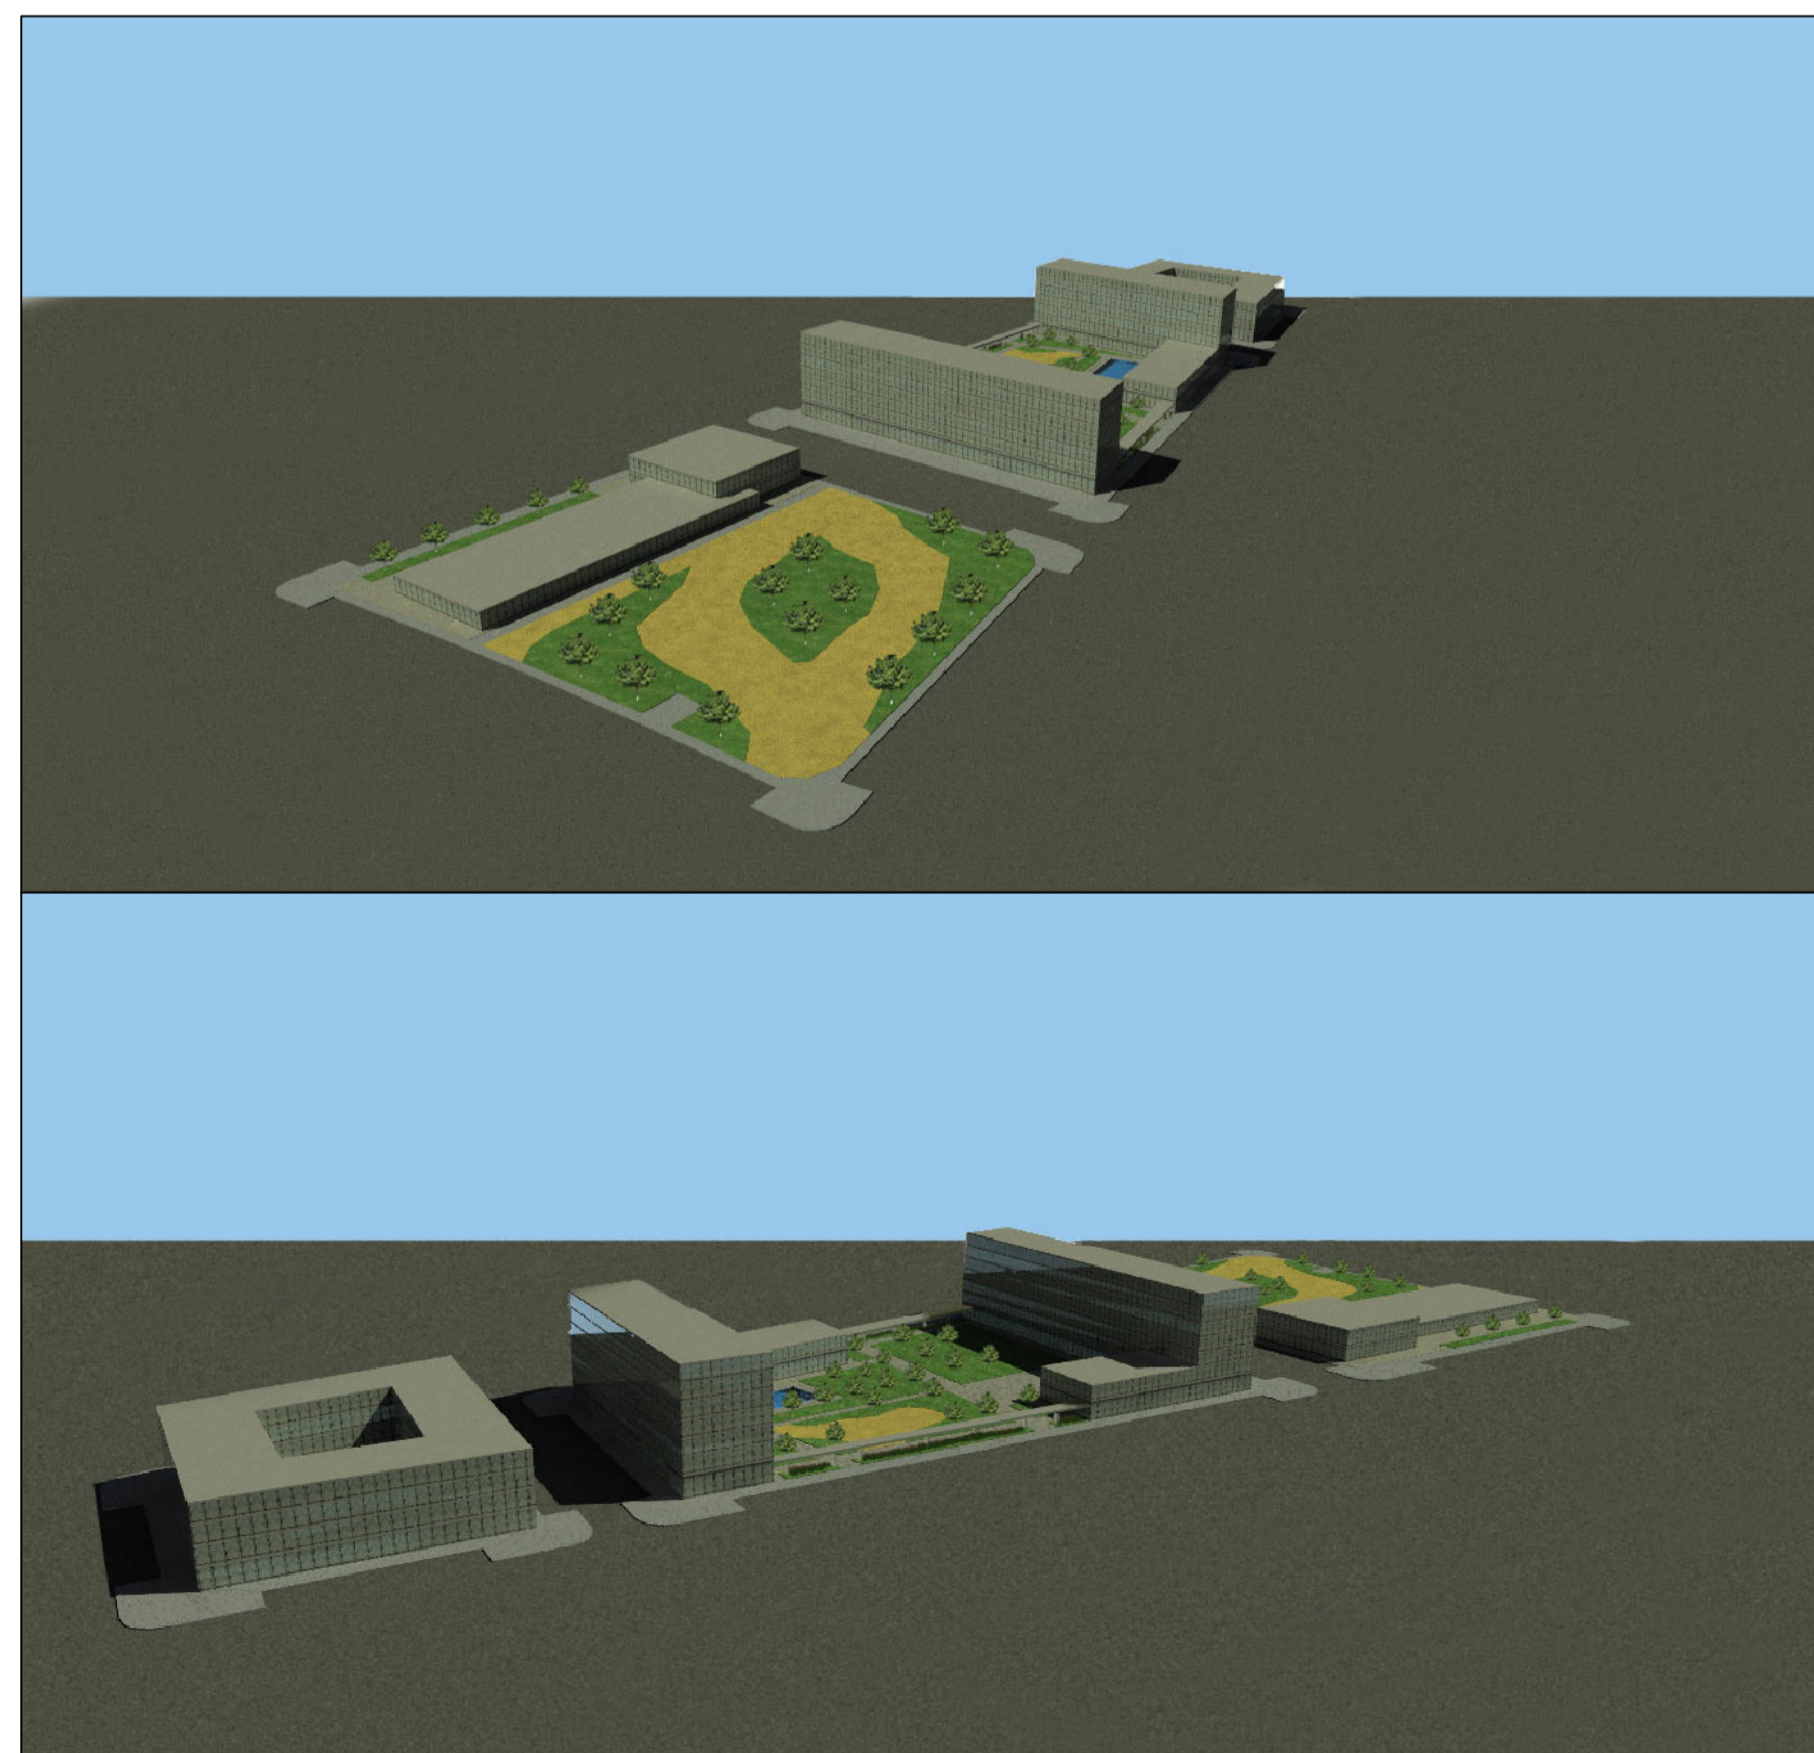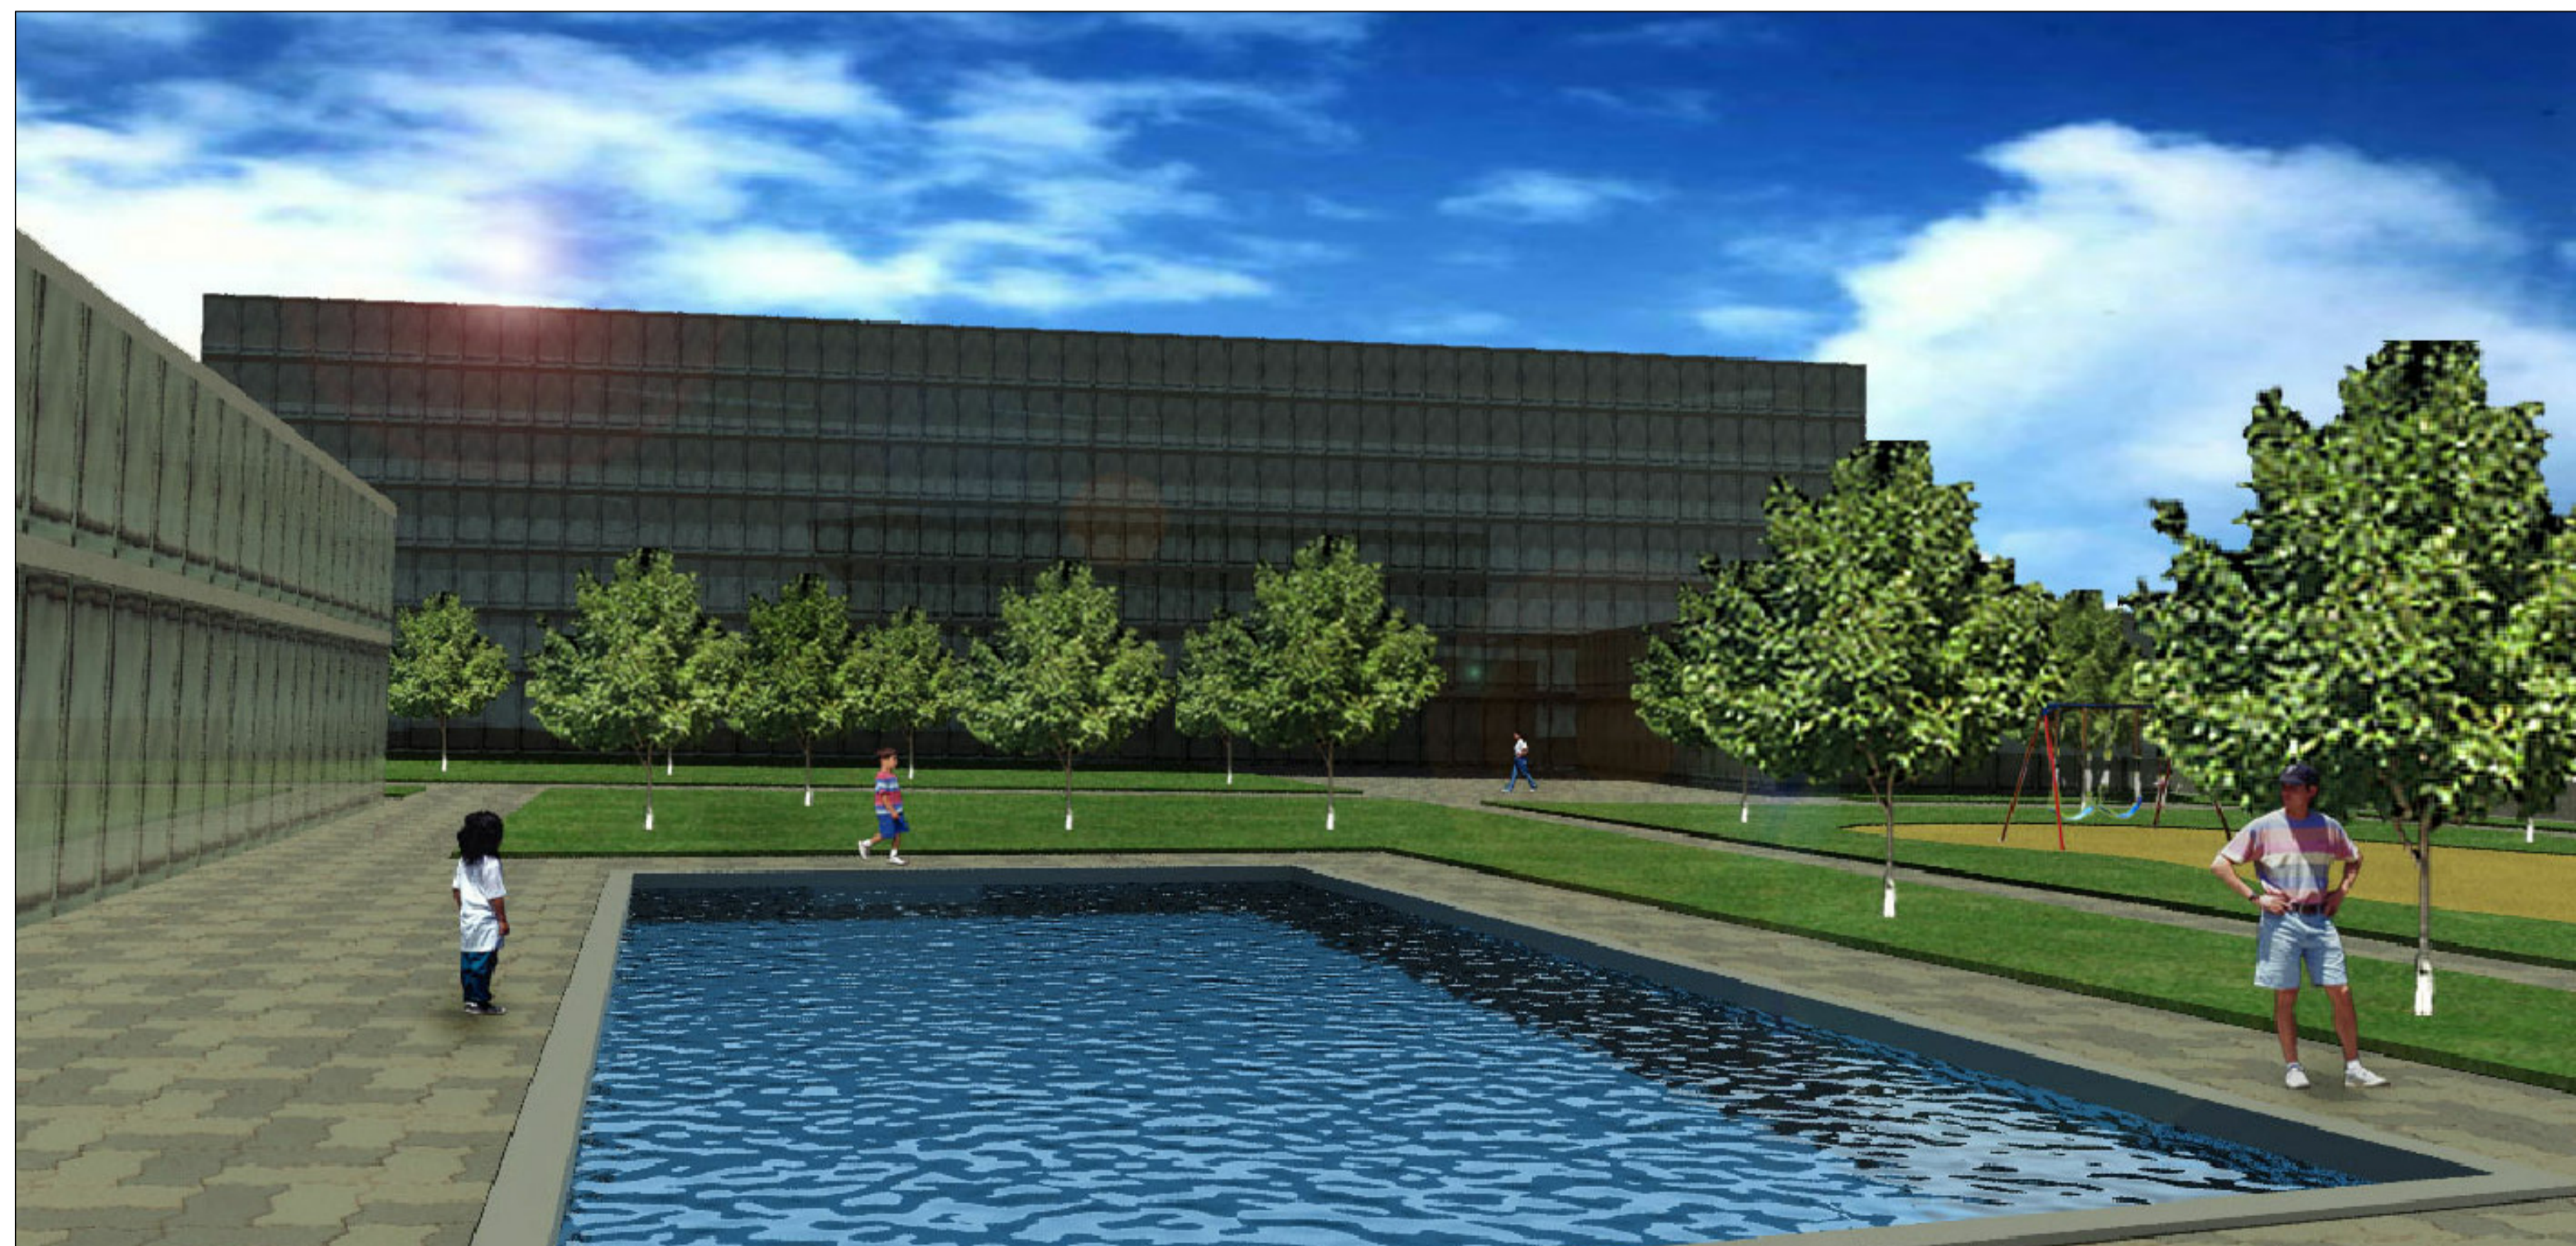

ORDENACIÓN PORMENORIZADA
ORDENACIÓN DETALLADA
Z-PUE-01

PGOU
 Adjudicatario: Aparicio Pérez, Luis Felipe_Arquitecto
 Equipo Redactor: Aparicio Pérez-Minguez, Luis_Arquitecto, Antequera Sánchez, José Patricio_Arquitecto, Carrillo Durán, Carlos_Arquitecto, Dentamaro, Alessandra_Arquitecta, Jódar Reyes, Ana, E_Arquitecta, Jurado Hernández, Alejandro_Arquitecto, Melguizo Rodríguez, Juan_E_Arquitecto, Pardini, Verónica_Arquitecta, Porroño, Jelena_M_Arch_Canada, Vega Alvarez, Francisco_Arquitecto, Vera Utrilla, Marian_E_Arquitecta, Vázquez Palomo, Alberto_E_Arquitecto

EXCMO. AYUNTAMIENTO DE ROQUETAS DE MAR
LOCALIZACIÓN Y NÚMERO DE PLANO

