







USOS PORMENORIZADOS Y DETALLADOS

2009

- Residencial PBA (VL)
- Residencial PBA I (VL en altura)
- Residencial PBA II (VL en altura)
- Residencial PLM (VPP)
- Espacio libre
- Espacio libre
- Hotelero I
- Hotelero II
- Equipamiento I
- Equipamiento II
- Comercial
- Rambla
- Tranvía
- Parada tranvía
- Carril bici
- Límite de Z-SAL-01

PLAN GENERAL ORDENACIÓN URBANÍSTICA DE ROQUETAS DE MAR

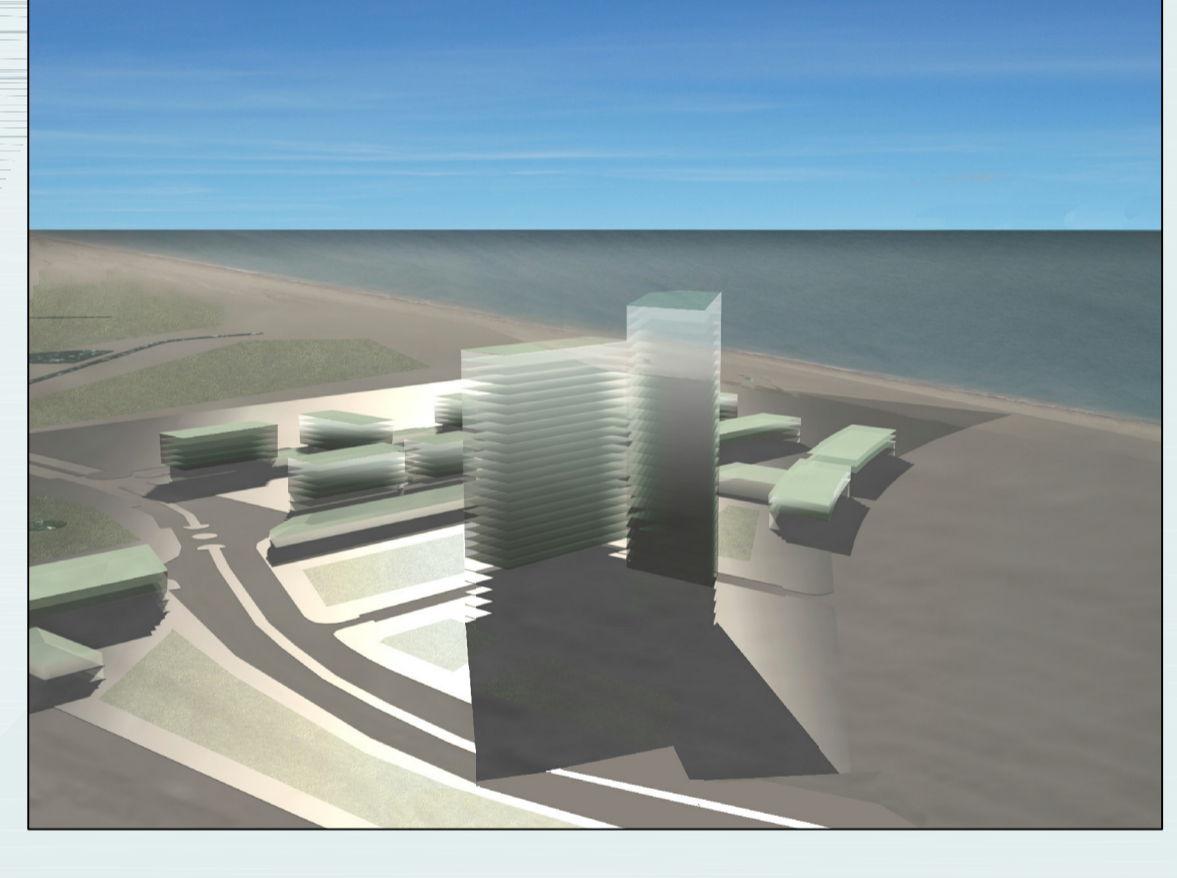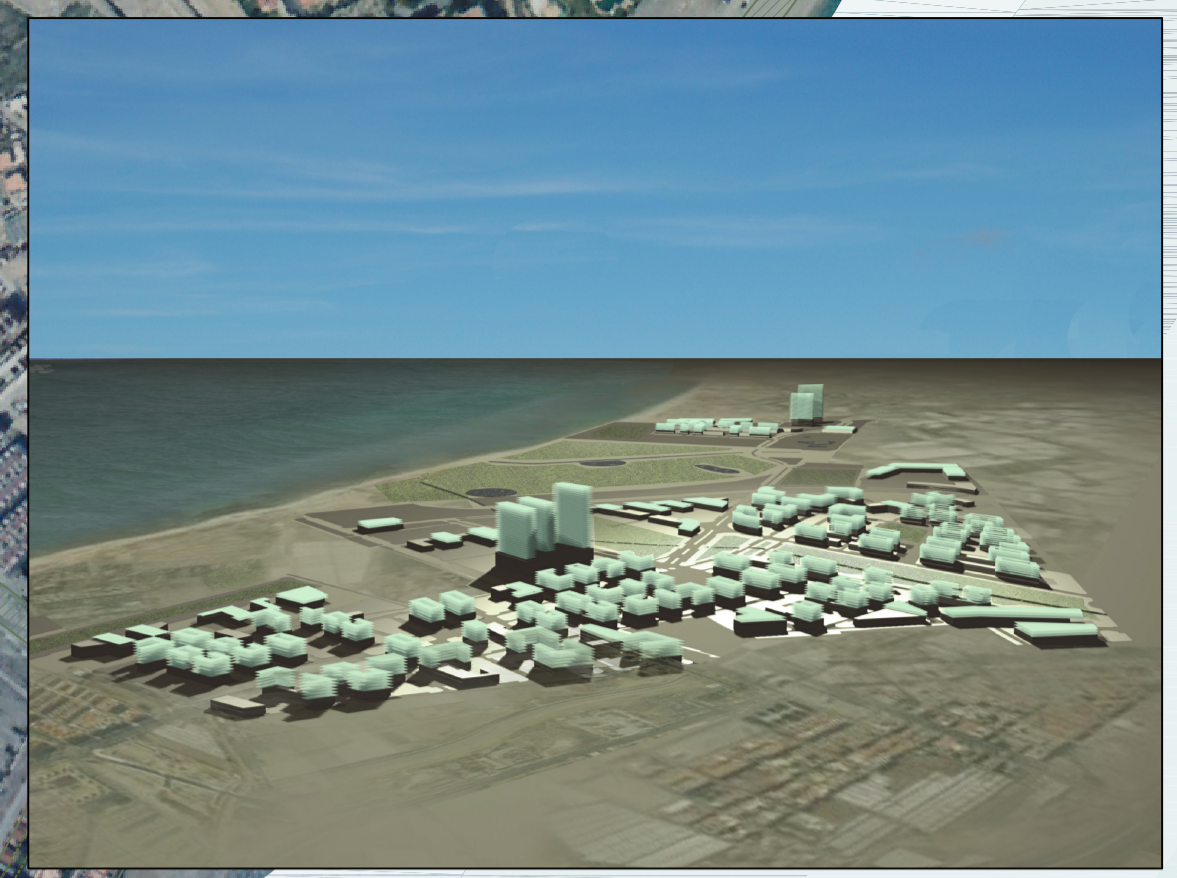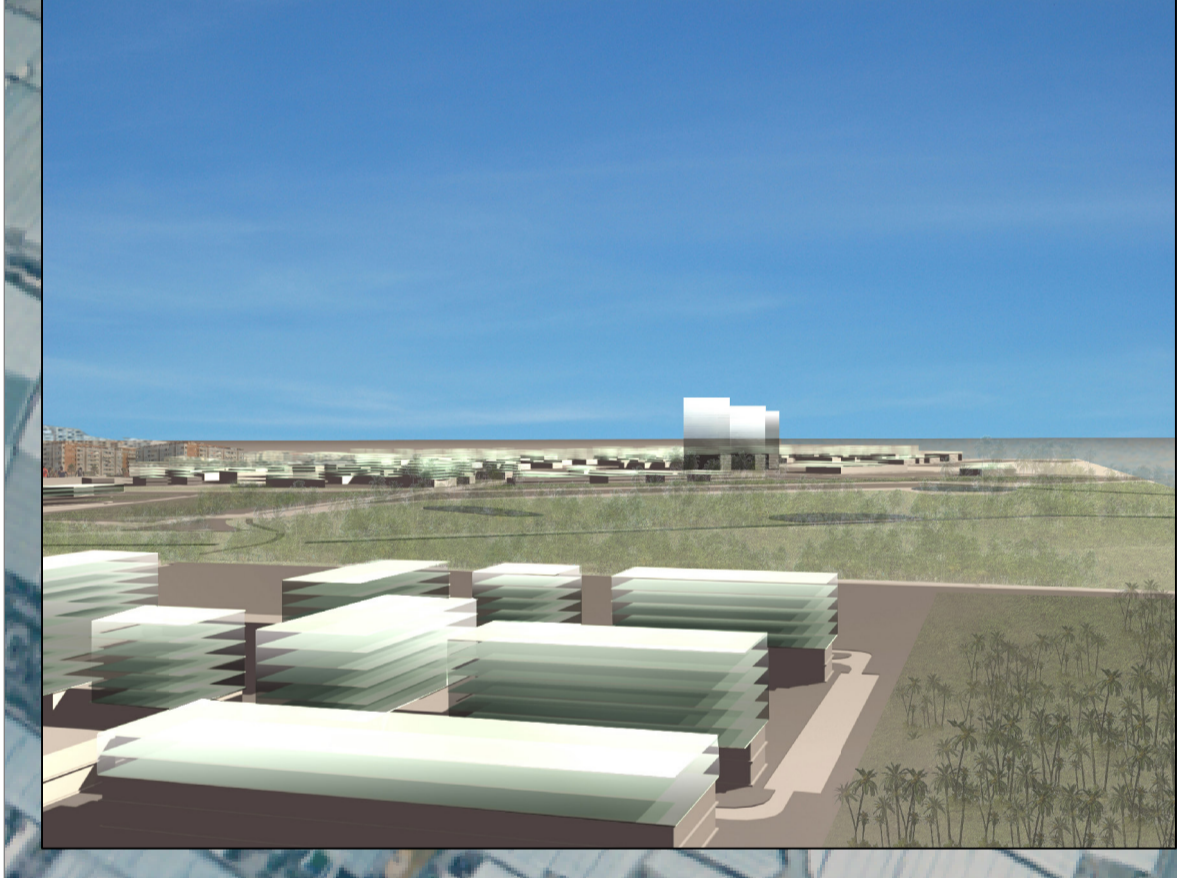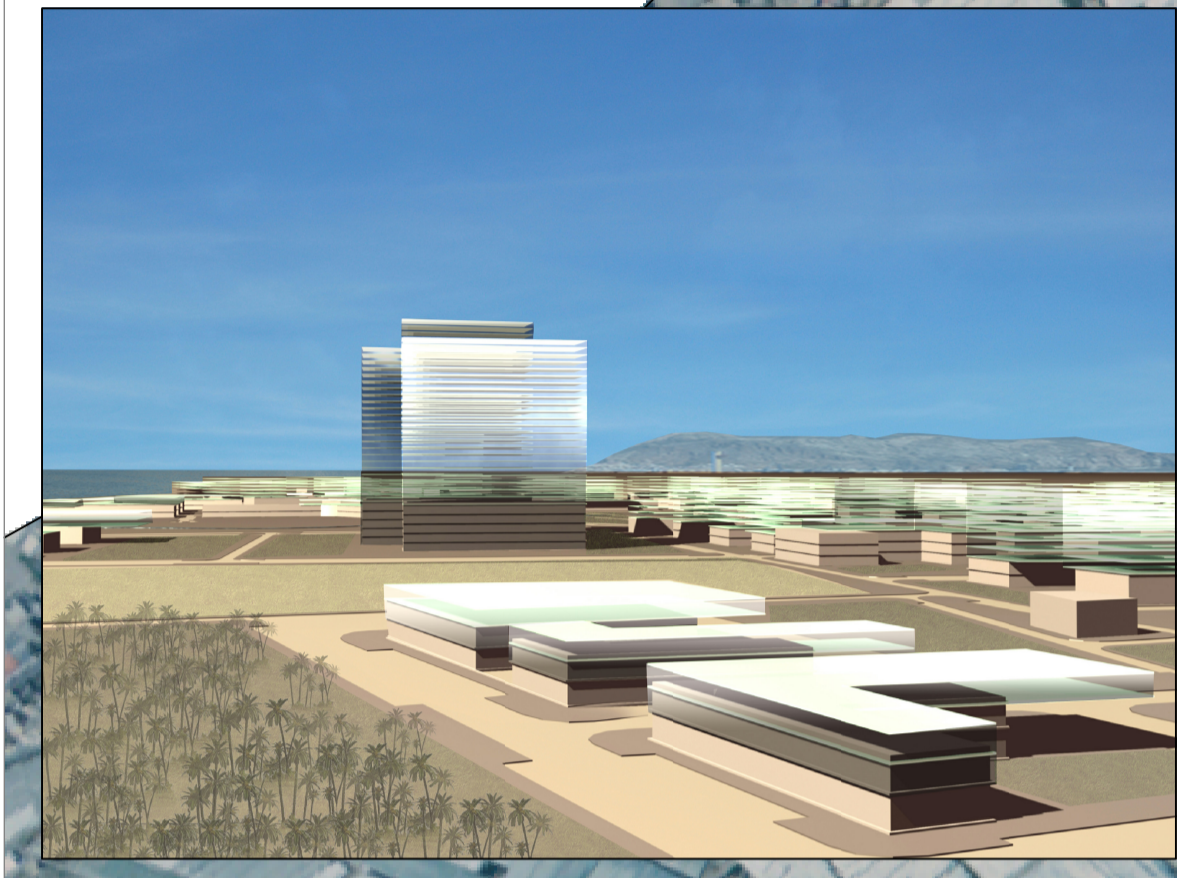

ORDENACIÓN PORMENORIZADA
CALIFICACIÓN Y TIPOLOGÍAS
ALINEACIONES, RASANTES
Y ALTURAS

PGOU

Adjudicatario:
 Aparicio Pérez, Luis Felipe _Arquitecto
 Equipo Redactor:
 Aparicio Pérez-Minquez, Luis _Arquitecto
 Antequera Sánchez, José Patricio _Arquitecto
 Carrillo Durán, Carlos _Arquitecto
 Dentamaro, Alejandra _Arquitecta
 Jódar Reyes, Ana _E_ _Arquitecta
 Jurado Hernández, Alejandro _Arquitecto
 Melgizo Rodríguez, Juan _E_ _Arquitecto
 Pardini, Verónica _Arquitecta
 Porovic, Jelena _M_ Arch. Canada
 Vega Álvarez, Francisco _Arquitecto
 Vera Utrilla, Marian _E_ _Arquitecta
 Vázquez Palomo, Alberto _E_ _Arquitecto

LOCALIZACIÓN Y NÚMERO DE PLANO

15

ESCALA 1:5000