

6. PLANOS




RESUMEN EJECUTIVO

INNOVACIÓN EN EL ÁMBITO DEL ÁREA DE REPARTO ARU-14 DEL SUNC

LLOREDA
MARQUEZ
SANTIAGO -
25714632B

Firmado digitalmente
por LLOREDA
MARQUEZ SANTIAGO
- 25714632B
Fecha: 2018.06.22
11:57:00 +02'00'

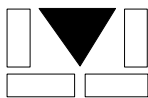

Arquitecto

Santiago Lloreda Márquez

SITUACION: SUNC-ALESS, ZONA Avda Carlos III_2 VII
ROQUETAS DE MAR (ALMERIA)

PLANO:

SITUACIÓN
ÁMBITO DE LA INNOVACIÓN

Modificado:

Sustituye al:

PROMOTOR:

Fecha:

JUNIO/2018

Referencia:

692/2015

Escala:


1:5.000

Plano:

RE-1

AYTO. DE ROQUETAS DE MAR

RESUMEN EJECUTIVO

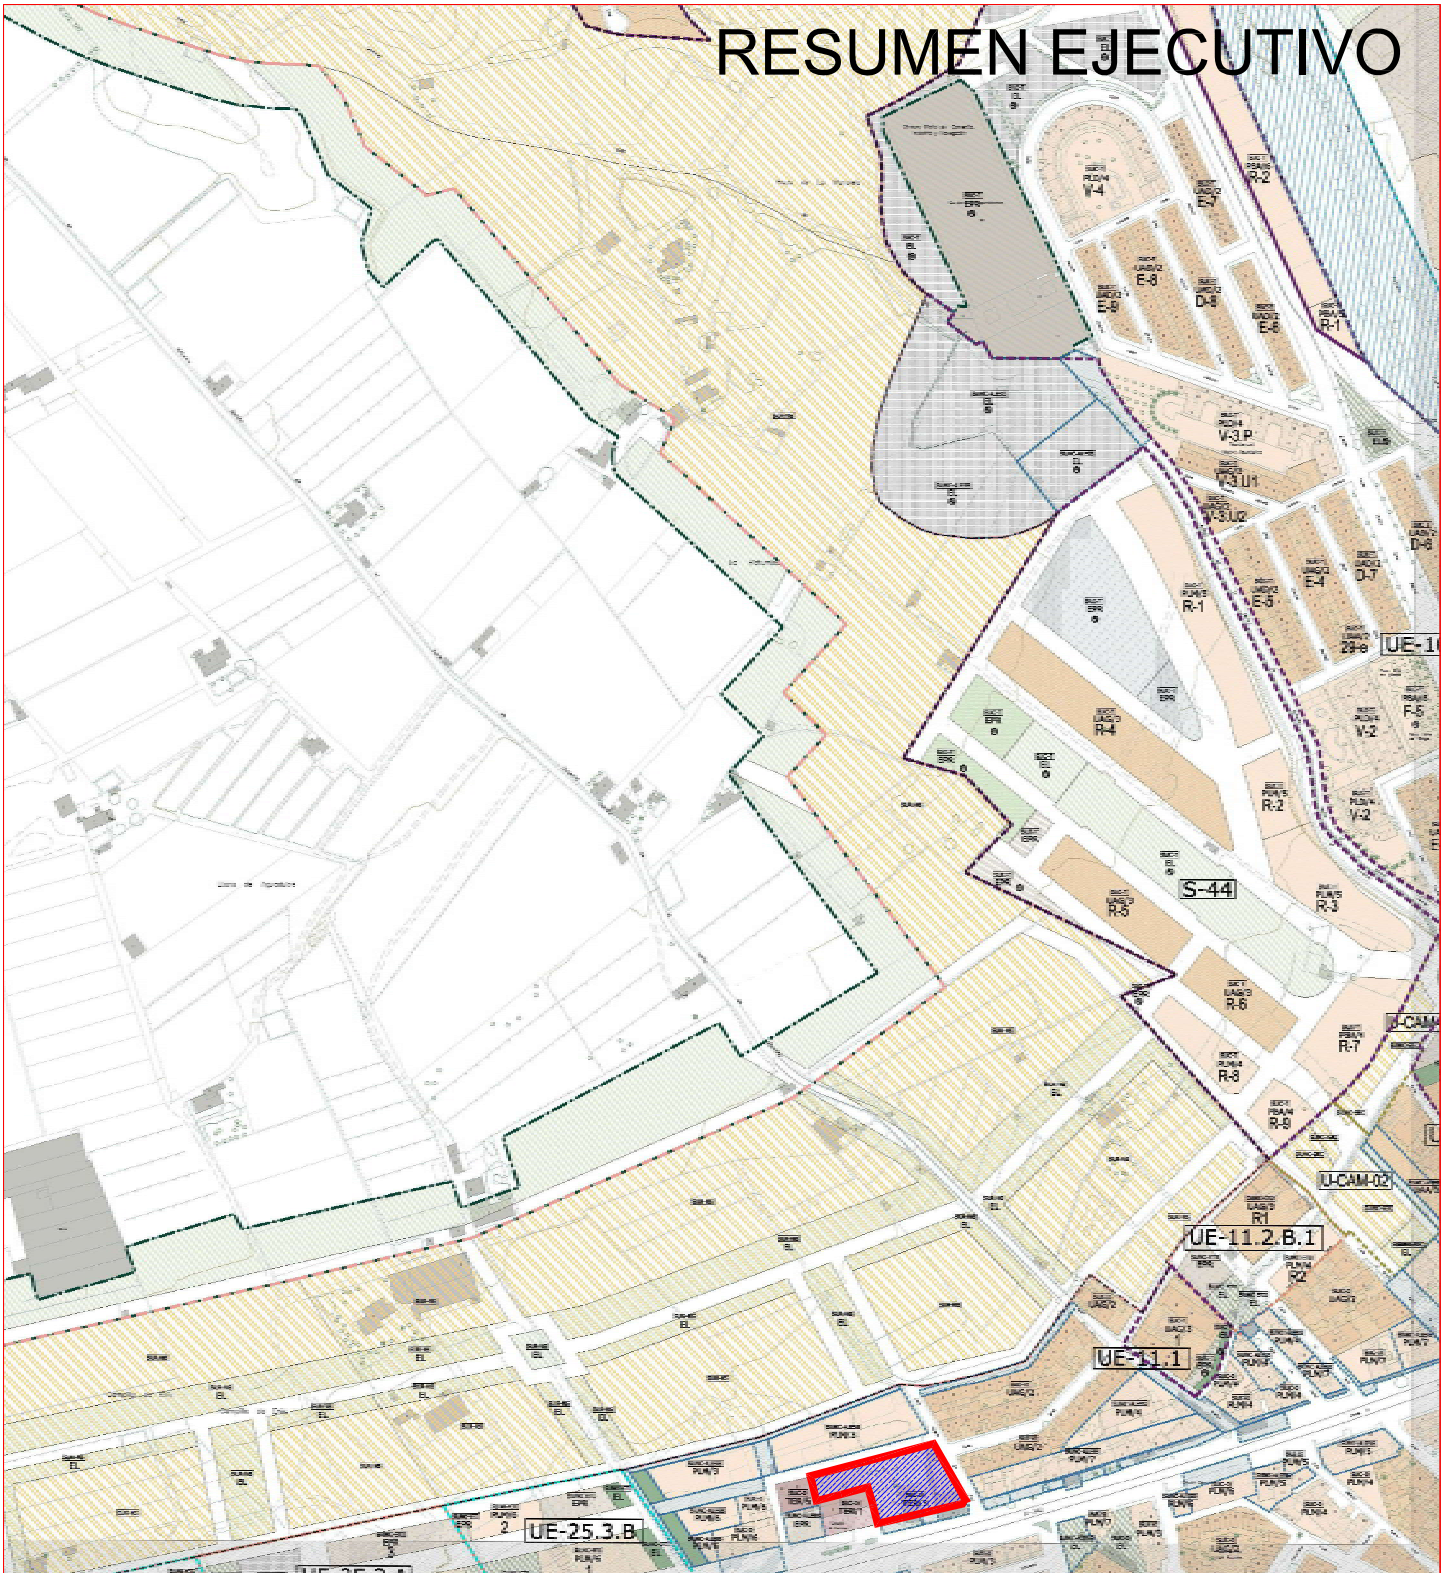


INNOVACIÓN EN EL ÁMBITO DEL ÁREA DE REPARTO ARU-14 DEL SUNC

LLOREDA
MARQUEZ
SANTIAGO -
25714632B

Firmado digitalmente
por LLOREDA
MARQUEZ SANTIAGO
-25714632B
Fecha: 2018.06.22
11:57:27 +02'00'

SITUACION: SUNC-ALESS, ZONA Avda Carlos III_2 VII
ROQUETAS DE MAR (ALMERIA)

PLANO: EMPLAZAMIENTO EN POP 01 - 06
ÁMBITO DE LA INNOVACIÓN

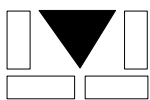

Arquitecto

Santiago Lloreda Márquez

Modificado:

Sustituye al:

PROMOTOR:


Fecha:
JUNIO/2018

Referencia:
692/2015

Escala:
1:5.000

Plano:
RE-2

AYTO. DE ROQUETAS DE MAR

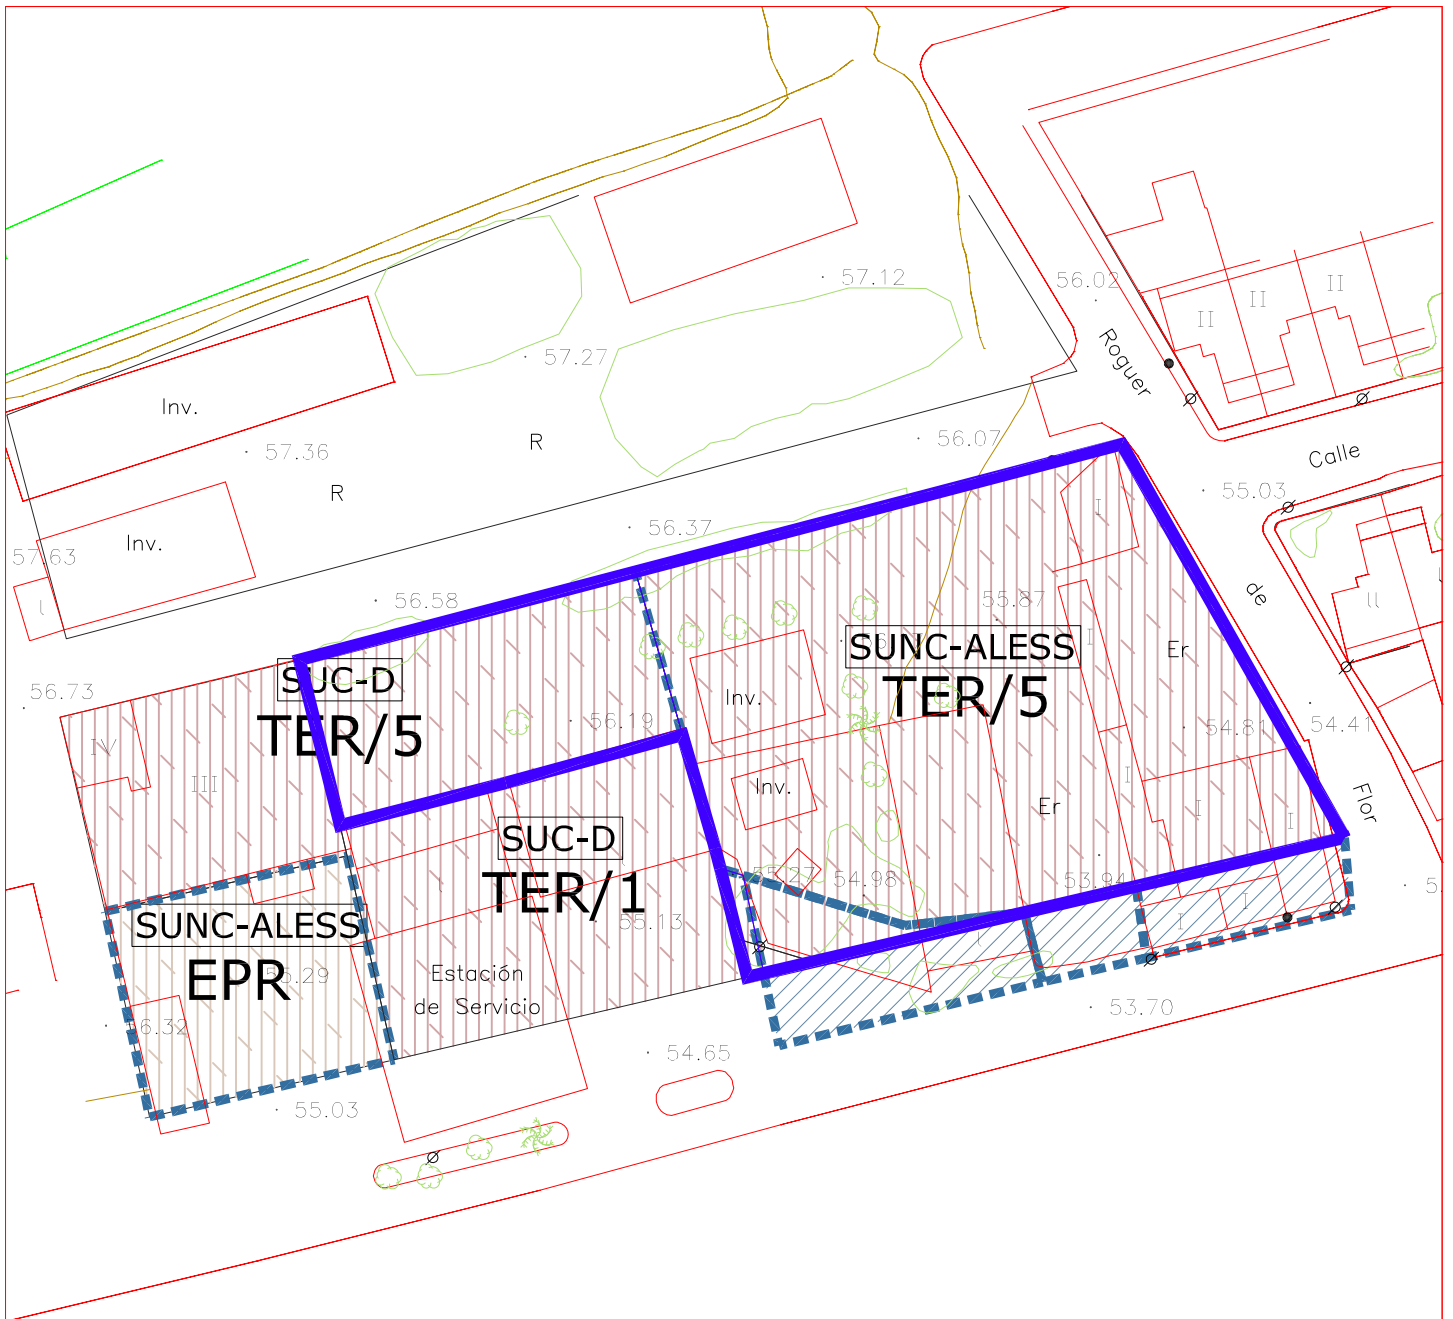

RESUMEN EJECUTIVO

INNOVACIÓN EN EL ÁMBITO DEL ÁREA DE REPARTO ARU-14 DEL SUNC

LLOREDA MARQUEZ SANTIAGO - 25714632B
 Firmado digitalmente por LLOREDA MARQUEZ SANTIAGO - 25714632B
 Fecha: 2018.06.22 11:57:42 +02'00'

Arquitecto
 Santiago Lloreda Márquez

SITUACION: SUNC-ALESS, ZONA Avda Carlos III_2 VII ROQUETAS DE MAR (ALMERIA)

PLANO: ESTADO ACTUAL
 ÁMBITO DE LA INNOVACIÓN

Modificado:

Sustituye al:

PROMOTOR:


Fecha:
 JUNIO/2018

Referencia:
 692/2015

Escala:
 1:1.000

Plano:
RE-3

AYTO. DE ROQUETAS DE MAR

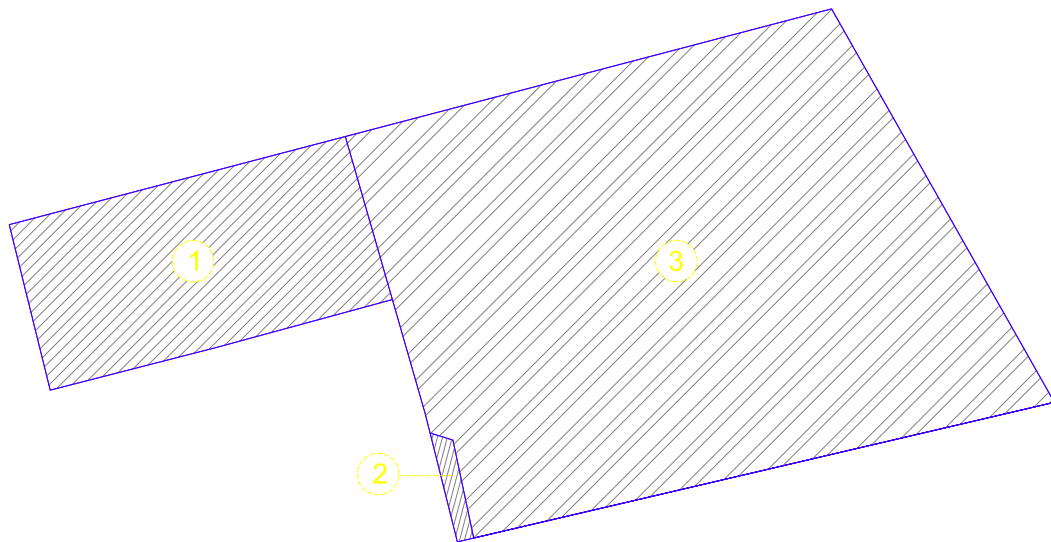

ESTADO ACTUAL

①	S.U.C.-D (TER/5):	588,88 M2
②	S.U.C.-D (TER/1):	19,50 M2
③	S.U.N.C. (TER/5):	2.321,42 M2
AREA TOTAL DE LA INOVACIÓN:		2.929,80 M2

 **ÁMBITO DE LA INNOVACIÓN**

ESTADO SUBSANADO


S.U.C.-D (TER/3):	2.929,80 M2
AREA TOTAL DE LA INOVACIÓN:	2.929,80 M2

RESUMEN EJECUTIVO

INNOVACIÓN EN EL ÁMBITO DEL ÁREA DE REPARTO ARU-14 DEL SUNC

**LLOREDA
MARQUEZ
SANTIAGO**
25714632B

Firmado digitalmente
por LLOREDA
MARQUEZ SANTIAGO
- 25714632B
Fecha: 2018.06.22
11:58:00 +02'00'

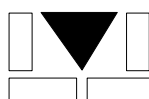

Arquitecto

Santiago Lloreda Márquez

SITUACION: SUNC-ALESS, ZONA Avda Carlos III_2 VII
ROQUETAS DE MAR (ALMERIA)

PLANO: **ESTADO ACTUAL**
OBJETO DE LA INNOVACIÓN

Modificado:

Sustituye al:

PROMOTOR:

Fecha:

JUNIO/2018

Referencia:

692/2015


Escala:

1:1.000

Plano:

RE-4

AYTO. DE ROQUETAS DE MAR

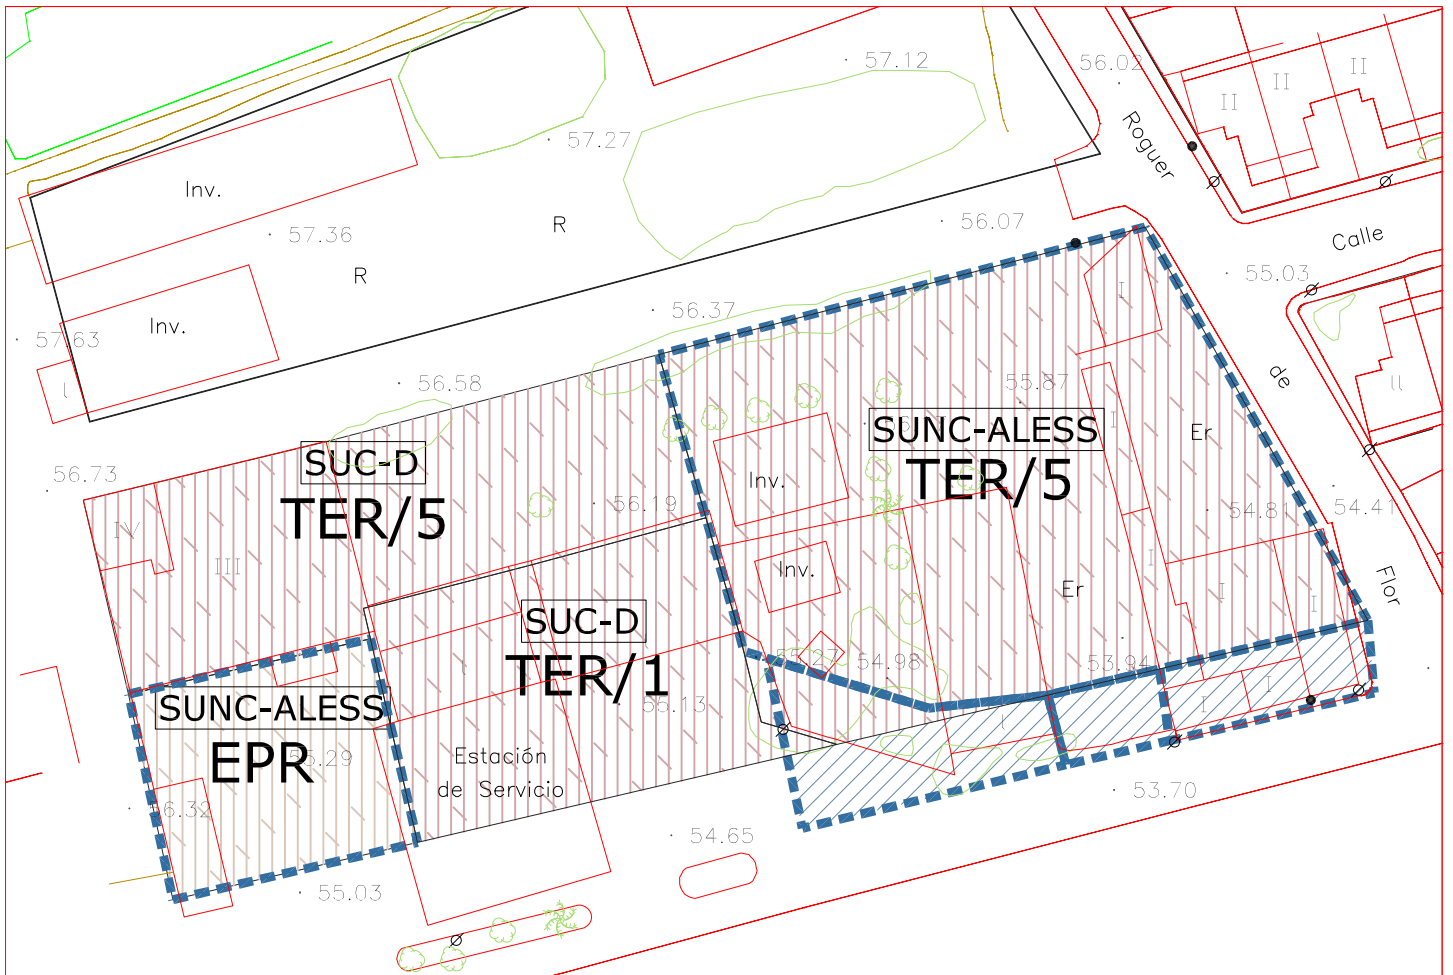

ESTADO ACTUAL

S.U.C.-D (TER/5):	588,88 M2
S.U.C.-D (TER/1):	19,50 M2
S.U.N.C. (TER/5):	2.321,42 M2
AREA TOTAL DE LA INOVACIÓN:	2.929,80 M2

RESUMEN EJECUTIVO

INNOVACIÓN EN EL ÁMBITO DEL ÁREA DE REPARTO ARU-14 DEL SUNC

LLOREDA MARQUEZ SANTIAGO - 25714632B
 Firmado digitalmente por LLOREDA MARQUEZ SANTIAGO - 25714632B
 Fecha: 2018.06.22 11:58:28 +02'00'


Arquitecto
 Santiago Lloreda Márquez

SITUACION: SUNC-ALESS, ZONA Avda Carlos III_2 VII ROQUETAS DE MAR (ALMERIA)

PLANO: **ESTADO ACTUAL**
RELACIÓN CON EL PGOU/POP 01-06

Modificado:	Sustituye al:	PROMOTOR:
-------------	---------------	-----------

Fecha: JUNIO/2018	Referencia: 692/2015	Escala: 1:1.000	Plano: RE-5	AYTO. DE ROQUETAS DE MAR
-------------------	----------------------	-----------------	--------------------	--------------------------

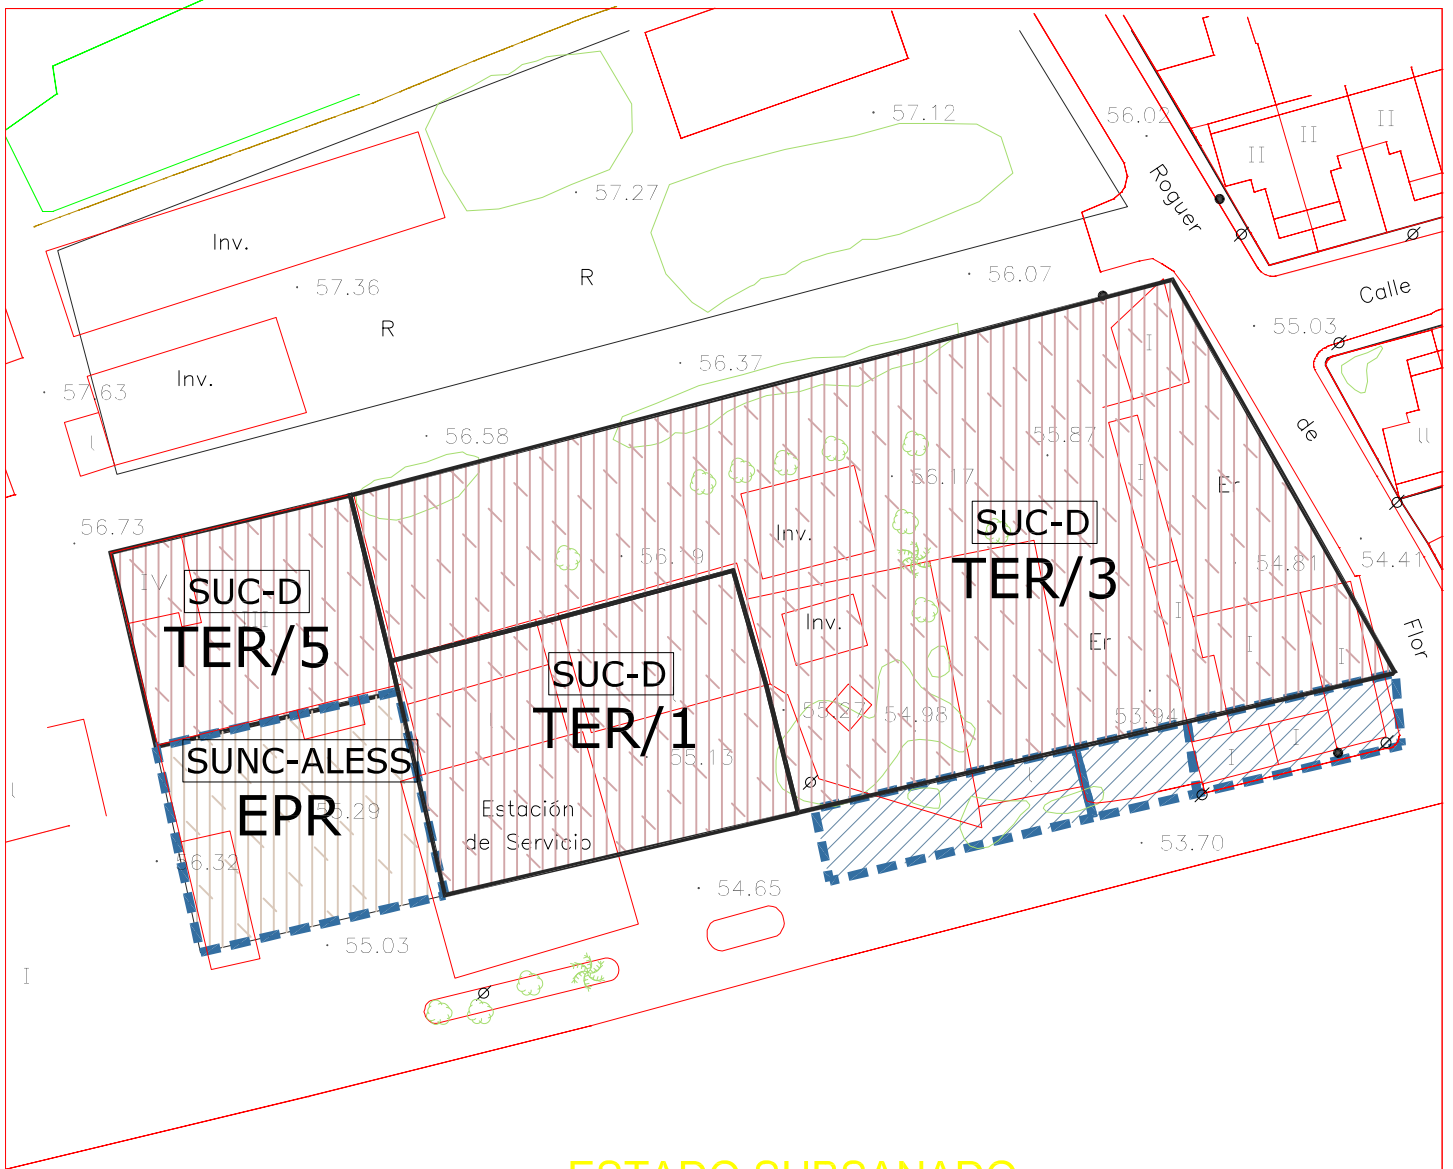

ESTADO SUBSANADO

S.U.C.-D (TER/3): 2.929,80 M2

AREA TOTAL DE LA INOVACIÓN: 2.929,80 M2

RESUMEN EJECUTIVO

INNOVACIÓN EN EL ÁMBITO DEL ÁREA DE REPARTO ARU-14 DEL SUNC

LLOREDA MARQUEZ SANTIAGO - 25714632B
 Firmado digitalmente por LLOREDA MARQUEZ SANTIAGO - 25714632B
 Fecha: 2018.06.22 11:58:45 +02'00'

Arquitecto
 Santiago Lloreda Márquez

SITUACION: SUNC-ALESS, ZONA Avda Carlos III_2 VII ROQUETAS DE MAR (ALMERIA)

PLANO: **ESTADO SUBSANADO RELACIÓN CON EL PGOU/POP 01-06**

Modificado:

Sustituye al:

PROMOTOR:

Fecha: JUNIO/2018

Referencia: 692/2015

Escala: 1:1.000

Plano: **RE-6**

AYTO. DE ROQUETAS DE MAR