




PLAN GENERAL ORDENACIÓN URBANÍSTICA DE ROQUETAS DE MAR 2009

- SISTEMAS GENERALES**
- Espacios Libres
 - Equipamientos
 - Vialto Singular -Autovía
 - Vialto Primer Nivel, Interés Regional
 - Gran Vialto con parque lineal
 - Estación depuradora
 - Depósito
 - Portuario
- USOS GLOBALES**
- Residencial
 - Residencial-Turístico
 - Equipamiento
 - Terciario
 - Instalaciones productivas
- OTROS ELEMENTOS**
- Rancharía
 - Vías pecuarias
 - Abrevadero en vías pecuarias
 - Huella histórica de vías pecuarias
 - Monumento, B.I.C., CASTILLO DE SANTA ANA
 - Zona arqueológica, B.I.C., TURANANKA
 - Zona arqueológica, LOS CASTILLOS
 - Línea interior ribera del mar
 - Línea de acceso público marítimo-terrestre D.P.M.T.
 - Límite interior semáforo tránsito
 - Límite semáforo protección
 - Zona de influencia protección forestal
 - Límite del término municipal
 - Límite del ámbito del suelo urbano
 - Sectorizado, SUR-S
 - No sectorizado, SUR-S
 - Límite del ámbito del suelo urbanizable
 - Suelo no urbanizable
- UNIDADES AMBIENTALES**
- SNUEPA-E (Zona arqueológica, Turananká)
 - SNUEP-PU (Agrícola bajo abrigo)
 - SNUEPA-E (Marítimo-terrestre)
 - SNUEP-PT (Palasíbalos, Acarillados de Aguadulce y Sema Litoral)
 - SNUEPA-E (Paraje natural, Punta-Endras Sabidor)
 - SNUEPA-E (Rancharía)

LOCALIZACIÓN Y NÚMERO DE PLANO

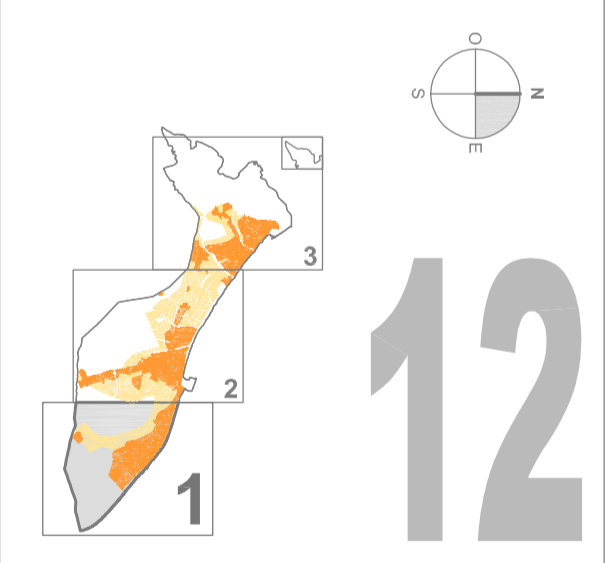

ESCALA 1:10.000

**ESTUDIO DE IMPACTO AMBIENTAL
USOS GLOBALES DEL SUELO**

PGOU

Adjudicatario:
Aparicio Pérez, Luis Felipe _Arquitecto
Equipo Redactor:
Aparicio Pérez-Minguez, Luis _Arquitecto
Antequera Sánchez, José Patricio _Arquitecto
Carrillo Durán, Carlos _Arquitecto
Dentamaro, Alessandria _Arquitecta
Jódar Reyes, Ana _E. Arquitecta
Jurado Hernández, Alejandro _Arquitecto
Melgizo Rodríguez, Juan _E. Arquitecto
Pardini, Verónica _Arquitecta
Porovic, Jelena _M. Arch. Canada
Vega Alvarez, Francisco _Arquitecto
Vera Utrilla, Marian _E. Arquitecta
Vázquez Palomo, Alberto _E. Arquitecto