


PLAN GENERAL ORDENACIÓN URBANÍSTICA DE ROQUETAS DE MAR 2009

- SISTEMAS GENERALES**
- Esparcos Libres
 - Equipamientos
 - Urbio Singular: Autovía
 - Urbio Plénet Nival: Interés Regional
 - Gran Urbio con parque lineal
 - Estación depuradora
 - Depósito
 - Portuário
- USOS GLOBALES**
- Residencial
 - Residencial-Turístico
 - Equipamiento
 - Terciario
 - Instalaciones productivas
- OTROS ELEMENTOS**
- Ranbla
 - Vía pecuaria
 - Abrevadero en vía pecuaria
 - Huella histórica de vías pecuarias
 - Monumento, B.I.C., CASTILLO DE SANTA ANA
 - Zona arqueológica, B.I.C., TURANANA
 - Zona arqueológica, LOS CASTILLOS
 - Línea interior Ribera del mar
 - Línea de límite público municipal
 - Límite interior urbanístico
 - Límite servidumbre protección
 - Zona de influencia protección fluvial
 - Límite del término municipal
 - Límite del ámbito del suelo urbano
 - Sectorizado, SUR-S
 - No sectorizado, SUR-NS
 - Límite del ámbito del suelo urbanizable
 - Suelo no urbanizable
- UNIDADES AMBIENTALES**
- SNUEPA-E (Zona arqueológica, Turanana)
 - SNUEPA-PU (Agrícola bajo abiego)
 - SNUEPA-E (Marímetroterrestre)
 - SNUEPA-UT (Paisajístico, Acantilados de Aguadulce y Sierra Litoral)
 - SNUEPA-E (Paraje natural, Punta-Enliras Submar)
 - SNUEPA-E (Ranbla)

LOCALIZACIÓN Y NÚMERO DE PLANO

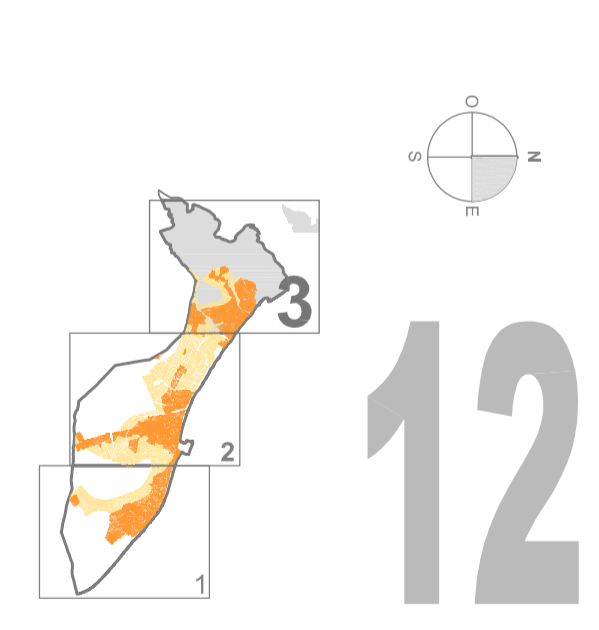

ESCALA 1:10.000

**ESTUDIO DE IMPACTO AMBIENTAL
USOS GLOBALES DEL SUELO**

PGOU

Adjudicatario:
Aparicio Pérez, Luis Felipe_Arquitecto
Equipo Redactor:
Aparicio Pérez-Minguez, Luis_Arquitecto
Antquera Sánchez, José Patricio_Arquitecto
Carrillo Durán, Carlos_Arquitecto
Dentamaro, Alessandra_Arquitecta
Jodar Reyes, Ana_E_Arquitecta
Jurado Hernández, Alejandro_Arquitecto
Melguizo Rodríguez, Juan_E_Arquitecto
Pardini, Verónica_Arquitecta
Porovic, Jelena_M_Arch_Canada
Vega Alvarez, Francisco_Arquitecto
Vera Utrilla, Marian_E_Arquitecta
Vázquez Palomo, Alberto_E_Arquitecto

EXCMO. AYUNTAMIENTO DE ROQUETAS DE MAR