



**PLAN GENERAL ORDENACIÓN URBANÍSTICA DE ROQUETAS DE MAR 2009**

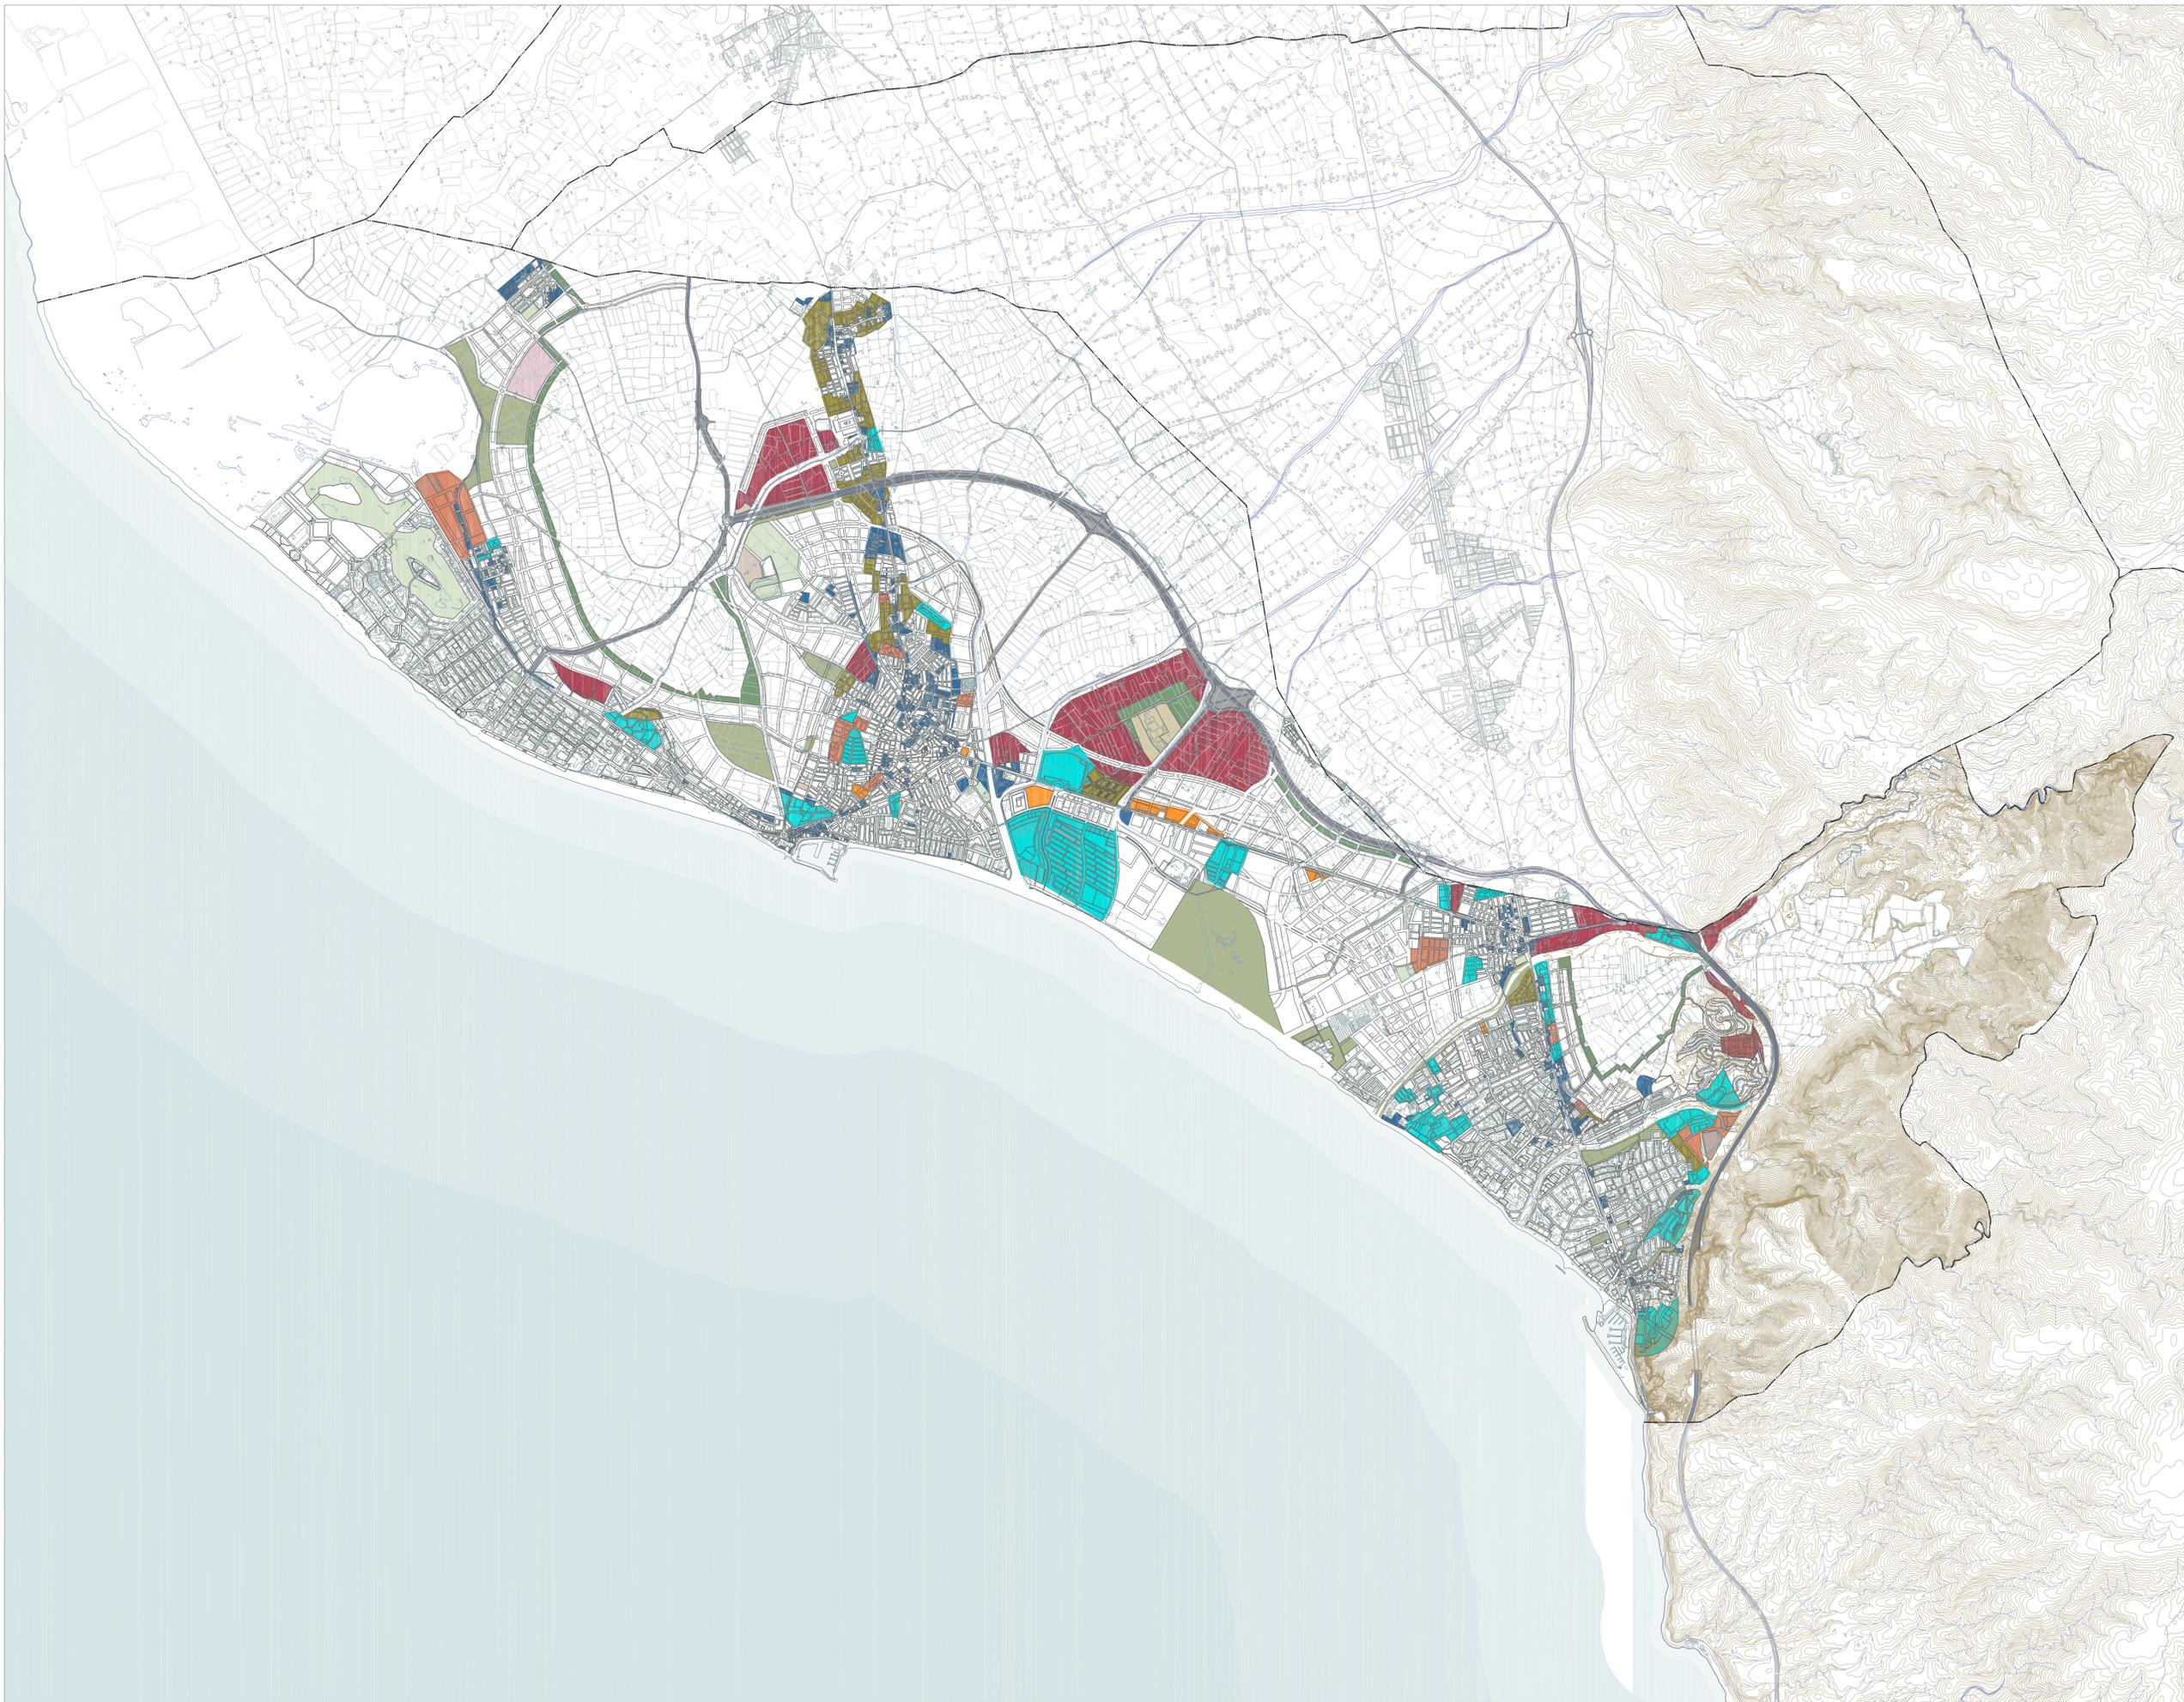

**LEYENDA ACTUACIONES EVALUABLES**

- SUNC-SEC.
- SURG.
- SUNC-ETI.
- SUNC-ETI.
- SUNC-ARB.
- SUNC-ALLSS.
- UNIVERSIDAD.
- DEPORTIVO.
- SANITARIO.
- DEPURADORA.
- DEPÓSITO.
- VARIO PRIMER NIVEL INTERÉS REGIONAL.
- VARIO SINGULAR AUTÓNOMA.
- ESPACIO LIBRE.
- FRANJA DE INTEGRACIÓN.

**LOCALIZACIÓN Y NÚMERO DE PLANO**

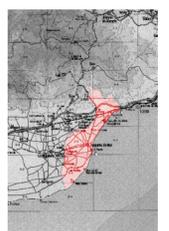

**14**

ESCALA 1:25.000

**ESTUDIO DE IMPACTO AMBIENTAL  
ACTUACIONES EVALUABLES**

- PGOU**
- Adjudicatario: Aparicio Pérez, Luis Felipe \_Arquitecto
  - Equipo Redactor: Aparicio Pérez-Minguez, Luis \_Arquitecto
  - Antequera Sánchez, José Patricio \_Arquitecto
  - Carrillo Durán, Carlos \_Arquitecto
  - Dontamaro, Alessandra \_Arquitecta
  - Jódar Reyes, Ana \_E. Arquitecta
  - Jurado Hernández, Alejandro \_Arquitecto
  - Melguzo Rodríguez, Juan \_E. Arquitecto
  - Parodi, Verónica \_Arquitecta
  - Porovic, Jelena \_M. Arch. Canada
  - Vega Álvarez, Francisco \_Arquitecto
  - Vera Urbilla, Marian \_E. Arquitecta
  - Vázquez Palomo, Alberto \_E. Arquitecto